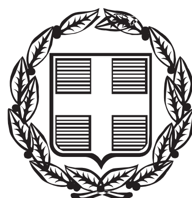


ΕΦΗΜΕΡΙΣ ΤΗΣ ΚΥΒΕΡΝΗΣΕΩΣ

ΤΗΣ ΕΛΛΗΝΙΚΗΣ ΔΗΜΟΚΡΑΤΙΑΣ

ΤΕΥΧΟΣ ΤΕΤΑΡΤΟ **Αρ. Φύλλου 406**

8 Σεπτεμβρίου 2014

ΠΕΡΙΕΧΟΜΕΝΑ

ΑΠΟΦΑΣΕΙΣ

ΑΠΟΦΑΣΕΙΣ

Αριθμ. 102813/3141 (1)

Κήρυξη εκτάσεως ως αναδασωτέας, εμβαδού 1.097.35 τ.μ. στη θέση «Ξερικό» Δ.Κ. Μπάλα, ΔΕ Πατρών, Δήμου Πατρέων, Π.Ε. Αχαΐας.

Ο ΓΕΝΙΚΟΣ ΓΡΑΜΜΑΤΕΑΣ ΑΠΟΚΕΝΤΡΩΜΕΝΗΣ ΔΙΟΙΚΗΣΗΣ ΠΕΛΟΠΟΝΝΗΣΟΥ, ΔΥΤΙΚΗΣ ΕΛΛΑΔΑΣ ΚΑΙ ΙΟΝΙΟΥ

Έχοντας υπόψη :

1. Τις διατάξεις των άρθρων 24 παρ. 1 και 117 παρ. 3 του Συντάγματος της Ελλάδας.

2. Τις διατάξεις του Ν. 3200/1955 «Περί διοικητικής αποκέντρωσης όπως αυτές τροποποιήθηκαν μεταγενέστερα».

3. Τις διατάξεις του Ν. 3852/2010 «Νέα Αρχιτεκτονική της Αυτοδιοίκησης και της Αποκεντρωμένης Διοίκησης-Πρόγραμμα Καλλικράτης».

4. Τις διατάξεις του Π.Δ. 139/2010 «Οργανισμός της Αποκεντρωμένης Διοίκησης Πελοποννήσου, Δυτικής Ελλάδας και Ιονίου».

5. Τις διατάξεις των άρθρων 37, 38 παρ. 1, 41 παρ. 1 και 3 του Ν. 998/1979 «Περί προστασίας δασών και δασικών εν γένει εκτάσεων».

6. Τις διατάξεις του άρθρου 120 του Ν. 1892/1990 «Για τον εκσυγχρονισμό και την ανάπτυξη και άλλες διατάξεις».

7. Τις υπ' αριθ. 160417/1180/08-07-1980 και 182447/3049/24-09-1980 διαταγές του Υπουργείου Γεωργίας.

8. Την υπ' αριθ. 82673/7384/30-06-2014 αναφορά του Δασαρχείου Πατρών με την οποία προτείνεται η κήρυξη ως αναδασωτέας της αναφερόμενης στο θέμα έκτασης.

9. Τη σύμφωνη γνώμη της Δ/νσης Δασών Αχαΐας, αποφασίζουμε:

Κηρύσσουμε ως Αναδασωτέα, με σκοπό την αποκατάσταση με φυσική αναγέννηση ή τεχνητή αναδάσωση της δασικής βλάστησης που καταστράφηκε δια εκχερσώσεως, έκταση Δημόσιου Δάσους αείφυλλων πλατύφυλλων (πρίνους) με ποσοστό κάλυψης 20-60%, εμβαδού 1.097.35 τ.μ. , στη θέση «Ξερικό» Δ.Κ. Μπάλα, ΔΕ Πατρών, Δήμου Πατρέων, Π.Ε. Αχαΐας, όπως φαίνεται και περιγράφεται στο συνημμένο τοπογραφικό διάγραμμα κλίμακας 1:200 το οποίο συνοδεύει την παρούσα και έχει όρια:

Βόρεια: Με φερόμενο αγρό και μη δασική έκταση

Νότια: Με την αριθμ. 279/1995 απόφαση αναδασωτέας και το αριθμ. 314/1998 ΠΔΑ

Ανατολικά: Με δημόσιο δάσος και φερόμενο αγρό

Δυτικά: Με μη δασική έκταση

Επιτρέπεται υποβολή κατ' αυτής αίτησης ακύρωσης στο οικείο Διοικητικό Εφετείο {άρθρο 47 Ν. 3900/2010 ΦΕΚ/213/τ.Α) μέσα σε προθεσμία (60) ημερών που αρχίζει από την επομένη της δημοσίευσης ή κοινοποίησης της {άρθρο 46 Π.Δ. 18/89 - ΦΕΚ/8/Α΄).


Από τις διατάξεις της απόφασης αυτής δεν προκαλείται δαπάνη σε βάρος του Κρατικού Προϋπολογισμού.

Η απόφαση αυτή να δημοσιευθεί στην Εφημερίδα της Κυβερνήσεως.

Πάτρα, 11 Αυγούστου 2014

Ο Γενικός Γραμματέας
Αποκεντρωμένης Διοίκησης
ΓΕΩΡΓΙΟΣ ΔΙΔΑΣΚΑΛΟΥ

Χάρτης κλίμακας 1:5000

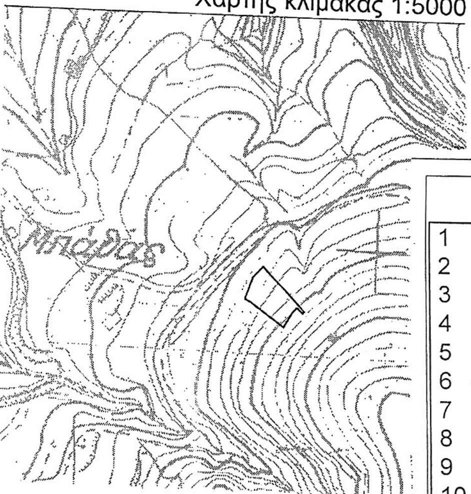


Ανήκει στην αριθ. 102813/3141/2014 απόφαση Γ.Γ.Α.Δ.Π.Δ.Ε.&Ι

ΤΟΠΟΓΡΑΦΙΚΟ ΔΙΑΓΡΑΜΜΑ

Καταληφθείσας έκτασης δημόσιου δάσους εμβαδού 1.097,35 τ. μ. με στοιχεία 1,2,3….14,15,1 στην θέση «Ξερικό» Δημοτικής Κοινότητας Μπάλα Δημοτικής Ενότητας Πατρών Δήμου Πατρέων και προτείνεται η κήρυξη της ως αναδασωτέας.

ΣΥΝΤΕΤΑΓΜΕΝΕΣ ΕΓΣΑ 87

1	307705.96	4235969.00
2	307716.27	4235957.83
3	307723.22	4235950.59
4	307729.19	4235944.08
5	307739.71	4235932.58
6	307738.48	4235931.28
7	307733.61	4235935.88
8	307730.54	4235932.54
9	307722.75	4235919.50
10	307720.41	4235921.24
11	307715.72	4235924.71
12	307707.98	4235930.19
13	307699.04	4235936.69
14	307695.93	4235938.94
15	307690.93	4235941.61
16	307697.70	4235960.09

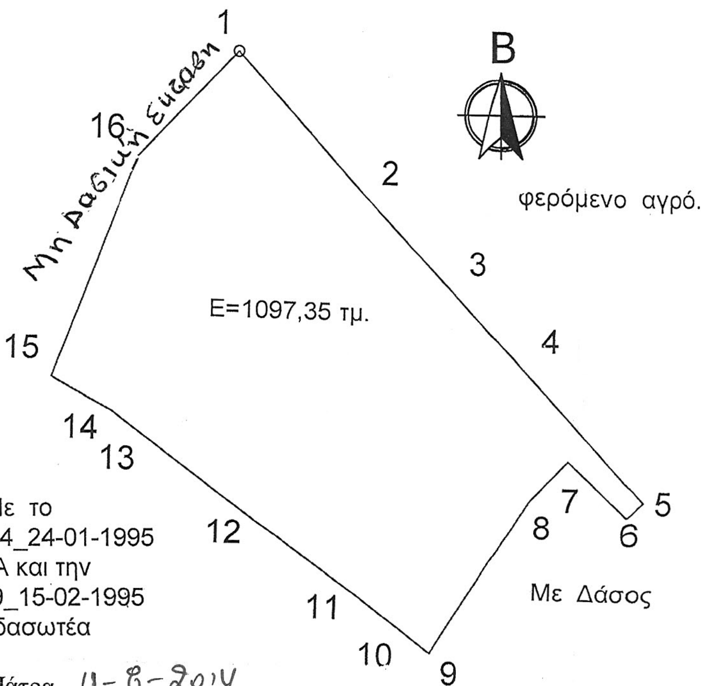


Με το
αριθμ5_314_24-01-1995
Π.Δ.Α και την
αριθμ.279_15-02-1995
Αναδασωτέα

ΚΛΙΜΑΚΑ 1:500

Πάτρα 27-6-2014
Ο Συντάκτης

Κων/νος Καραΐσκος
Δασοπόνος

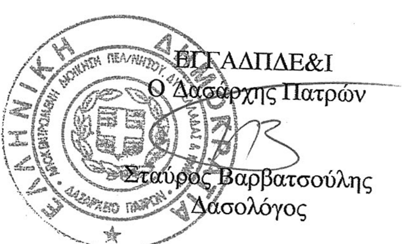

ΕΓΓΑΔΠΔΕ&Ι
Ο Δασάρχης Πατρών

Σταύρος Βαρβατσούλης
Δασολόγος

Πάτρα 11-8-2014
ΘΕΩΡΗΘΗΚΕ
Ο Γ.Γ.Α.Δ.Π.Δ.Ε & Ι
Τ.Σ.Υ

Γεώργιος Διδασκάλου

ΕΘΝΙΚΟ ΤΥΠΟΓΡΑΦΕΙΟ

Για τεχνικούς λόγους στο σχεδιάγραμμα, έγινε σμίκρυνση, κατά ποσοστό 79%

Αριθμ. 102770/3127 (2)

Κήρυξη εκτάσεως ως αναδασωτέας, εμβαδού 147,61 τ.μ. στη θέση «Ξερικό» Δ.Κ. Μπάλα, ΔΕ Πατρών, Δήμου Πατρέων, Π.Ε. Αχαΐας.

Ο ΓΕΝΙΚΟΣ ΓΡΑΜΜΑΤΕΑΣ ΑΠΟΚΕΝΤΡΩΜΕΝΗΣ ΔΙΟΙΚΗΣΗΣ ΠΕΛΟΠΟΝΝΗΣΟΥ, ΔΥΤΙΚΗΣ ΕΛΛΑΔΑΣ ΚΑΙ ΙΟΝΙΟΥ

Έχοντας υπόψη :

1. Τις διατάξεις των άρθρων 24 παρ. 1 και 117 παρ. 3 του Συντάγματος της Ελλάδας.

2. Τις διατάξεις του Ν. 3200/1955 «Περί διοικητικής αποκέντρωσης όπως αυτές τροποποιήθηκαν μεταγενέστερα».

3. Τις διατάξεις του Ν. 3852/2010 «Νέα Αρχιτεκτονική της Αυτοδιοίκησης και της Αποκεντρωμένης διοίκησης-Πρόγραμμα Καλλικράτης».

4. Τις διατάξεις του Π.Δ. 139/2010 «Οργανισμός της Αποκεντρωμένης Διοίκησης Πελοποννήσου, Δυτικής Ελλάδας και Ιονίου».

5. Τις διατάξεις των άρθρων 37, 38 παρ. 1, 41 παρ. 1 και 3 του Ν. 998/1979 «Περί προστασίας δασών και δασικών εν γένει εκτάσεων».

6. Τις διατάξεις του άρθρου 120 του Ν. 1892/1990 «Για τον εκσυγχρονισμό και την ανάπτυξη και άλλες διατάξεις».

7. Τις υπ' αριθ. 160417/1180/08-07-1980 και 182447/3049/24-09-1980 διαταγές του Υπουργείου Γεωργίας.

8. Την υπ' αριθ. 76543/6964/18-06-2014 αναφορά του Δασαρχείου Πατρών με την οποία προτείνεται η κήρυξη ως αναδασωτέας της αναφερόμενης στο θέμα έκτασης.

9. Τη σύμφωνη γνώμη της Δ/νσης Δασών Αχαΐας, αποφασίζουμε:

Κηρύσσουμε ως Αναδασωτέα, με σκοπό την αποκατάσταση με φυσική αναγέννηση ή τεχνητή αναδάσωση της δασικής βλάστησης που καταστράφηκε δια εκχερσώσεως, έκταση Δημόσιου Δάσους αείφυλλων πλατύφυλλων (πρίνους) με ποσοστό κάλυψης 50-70%, εμβαδού 147,61 τ.μ. , στη θέση «Ξερικό» Δ.Κ. Μπάλα, ΔΕ Πατρέων, Δήμου Πατρέων, Π.Ε. Αχαΐας, όπως φαίνεται και περιγράφεται στο συνημμένο τοπογραφικό διάγραμμα κλίμακας 1:200 το οποίο συνοδεύει την παρούσα και έχει όρια:

Βόρεια: Με το αριθμ. 7160/1989 απαντητικό έγγραφο και το αριθμ. 05/1995 ΠΔΑ

Νότια: Με φερόμενο αγρό και δασική έκταση

Ανατολικά: Με το αριθμ. 5/1995 ΠΔΑ και με δασική έκταση

Δυτικά: Με μη δασική έκταση

Επιτρέπεται υποβολή κατ' αυτής αίτησης ακύρωσης στο οικείο Διοικητικό Εφετείο (άρθρο 47 Ν. 3900/2010 ΦΕΚ/213/τ.Α΄) μέσα σε προθεσμία (60) ημερών που αρχίζει από την επομένη της δημοσίευσης ή κοινοποίησης της {άρθρο 46 Π.Δ. 18/89 - ΦΕΚ/8/Α΄. Από τις διατάξεις της απόφασης αυτής δεν προκαλείται δαπάνη σε βάρος του Κρατικού Προϋπολογισμού.

Η απόφαση αυτή να δημοσιευθεί στην Εφημερίδα της Κυβερνήσεως.

Πάτρα, 11 Αυγούστου 2014


Ο Γενικός Γραμματέας
Αποκεντρωμένης Διοίκησης
ΓΕΩΡΓΙΟΣ ΔΙΔΑΣΚΑΛΟΥ

ΕΘΝΙΚΟ ΤΥΠΟΓΡΑΦΕΙΟ
Για τεχνικούς λόγους στο σχεδιάγραμμα, έγινε σμίκρυνση, κατά ποσοστό 79%

Ανήκει στην αριθ.102770/3187/2014 απόφαση Γ.Γ.Α.Δ.Π.Δ.Ε.&Ι

ΤΟΠΟΓΡΑΦΙΚΟ ΔΙΑΓΡΑΜΜΑ

Καταληφθείσας έκτασης δημόσιου δάσους εμβαδού 147,61 τ. μ. με στοιχεία Α,Β,Γ, Δ,Ε,Ζ,Η,Α στην θέση «Ξερικό» Δημοτικής Κοινότητας Μπάλα Δημοτικής Ενότητας Πατρών Δήμου Πατρέων από τους α) Γεώργιο Παν. Τσεκούρας κάτοικος Μπάλα Πατρών και β) οι κληρονόμοι Αθανασίου Τσεκούρα (Πηνελόπη χας Αθαν Τσεκούρα, Παναγιώτη & Μαρία Αθαν. Τσεκούρα) κάτοικοι Πατρών (Ήρας 17) και προτείνεται η κήρυξη της ως αναδασωτέας.

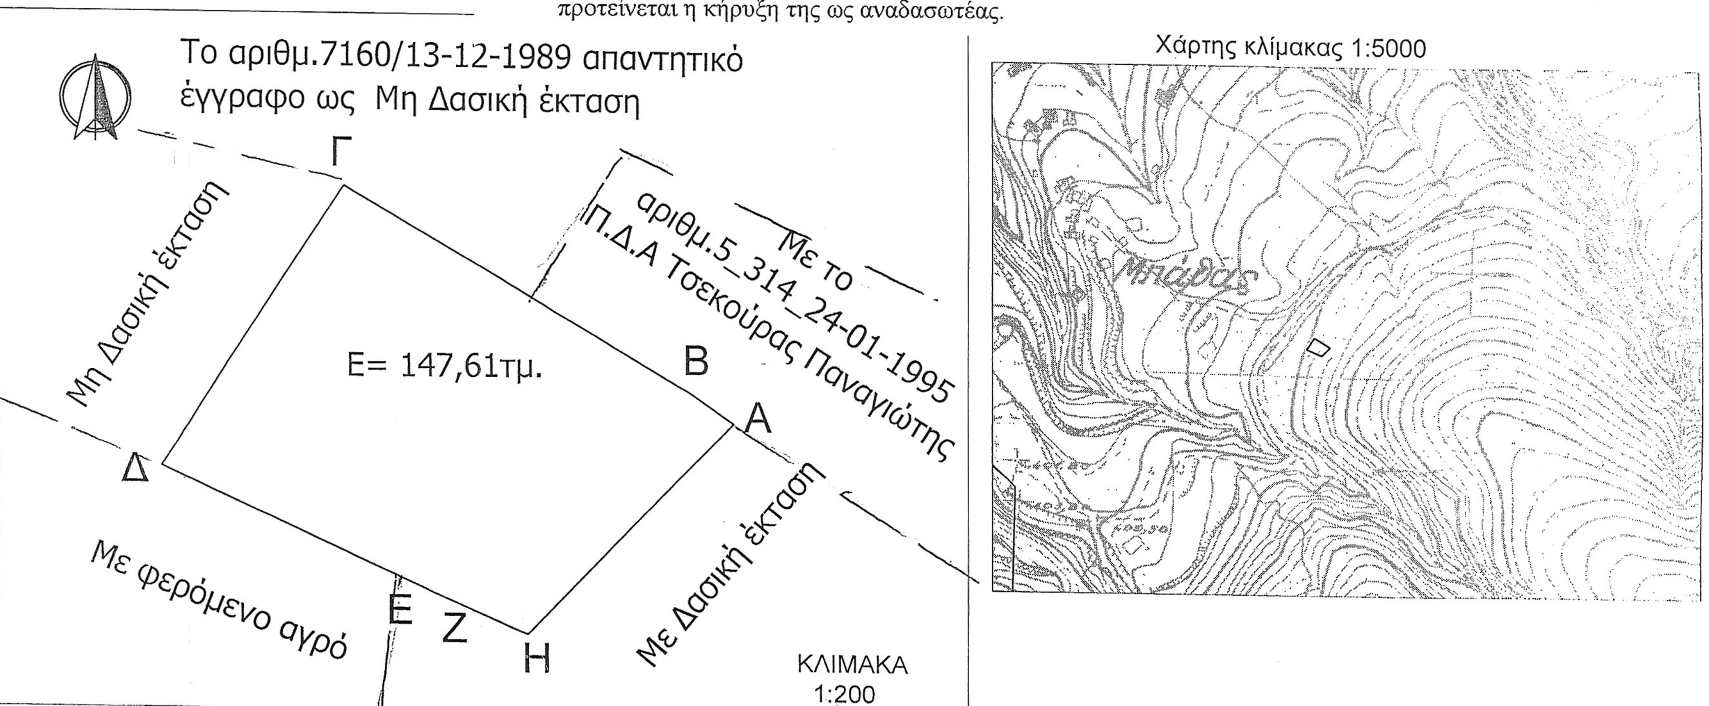

ΣΥΝΤΕΤΑΓΜΕΝΕΣ ΕΓΣΑ 87

Α	307683.98	4235922.27
Β	307682.47	4235923.32
Γ	307671.05	4235930.02
Δ	307664.94	4235920.63
Ε	307672.97	4235917.01
Ζ	307674.48	4235916.33
Η	307677.15	4235915.18

Πάτρα 16-6-2014
Ο Συντάκτης

Κων/νος Καραΐσκος
Δασοπόνος



ΕΓΓΑΔΠΔΕ&Ι
Ο Δασάρχης Πατρών

Σταύρος Βαρβατσούλης
Δασολόγος

Πάτρα 11-08-2014
ΘΕΩΡΗΘΗΚΕ
Ο Γ.Γ.Α.Δ.Π.Δ.Ε & Ι
Τ.Σ.Υ
Γεώργιος Διδασκάλου

Αριθμ. 102797/3135 (3)

Μερική ανάκληση της υπ' αριθ. 4505/30-08-1989 (ΦΕΚ τ. Δ΄/5621-89) Απόφασης Κήρυξης Έκτασης ως Αναδασωτέας, για έκταση εμβαδού 5.656,19 τ.μ. που βρίσκεται στη θέση «Κατσούλια», Τ.Κ. Άνω Καστριτσίου, Δ.Ε. Ρίου, Δήμου Πατρέων, Π.Ε. Αχαΐας.

Ο ΓΕΝΙΚΟΣ ΓΡΑΜΜΑΤΕΑΣ
ΑΠΟΚΕΝΤΡΩΜΕΝΗΣ ΔΙΟΙΚΗΣΗΣ ΠΕΛΟΠΟΝΝΗΣΟΥ, ΔΥΤΙΚΗΣ ΕΛΛΑΔΑΣ ΚΑΙ ΙΟΝΙΟΥ

Έχοντας υπόψη:

1. Τις διατάξεις των άρθρων 24 παρ. 1 και 117 παρ. 3 του Συντάγματος της Ελλάδας.

2. Τις διατάξεις του Ν.3852/2010 «Νέα Αρχιτεκτονική της Αυτοδιοίκησης και της Αποκεντρωμένης Διοίκησης-Πρόγραμμα Καλλικράτης».

3. Τις διατάξεις του Π.Δ. 139/2010 «Οργανισμός της Αποκεντρωμένης Διοίκησης Πελοποννήσου, Δυτικής Ελλάδας και Ιονίου».

4. Τις διατάξεις του άρθρου 44 παρ. 4 του Ν. 998/79, που προστέθηκε με την παρ. 3 του άρθρου 36 του Ν. 3698/08.

5. Τις διαταγές του Υπουργείου Γεωργίας με αριθ.: α) 160417/1180/8-7-1980 «Οδηγίες για τις αναδασωτέες εκτάσεις» β) 97870/2248/7-5-2009 εγκύκλιο ΥΠ.Α.Α.Τ./Τμ. Αλλαγής Χρήσης. «Οδηγίες για την εφαρμογή αρθρ. 36 Ν. 3698/08» και την υπ' αριθ. 158/1978 γνωμοδότηση του Νομικού Συμβουλίου του Κράτους.

6. Την υπ' αριθ. 4505/30-08-1989 (ΦΕΚ τ. Δ΄/562/11-09-89) Απόφαση Κήρυξης Έκτασης ως Αναδασωτέας του Νομάρχη Αχαΐας, εμβαδού 11.300 σρεμμάτων στη θέση «Μέρτενη - Βέρσενα - Τσίπηρα - Αγ. Γεώργιος κλπ» των κοινοτήτων Άνω και Κάτω Καστριτσίου - Πλατανίου-Αργυράς, Δρέπανου.

7. Την υπ' αριθ. 36103/3682/04-04-2013 Πρόταση του Δασαρχείου Πατρών προς την Α/θμια Ε.Ε.Δ.Α. περί εν μέρει ανάκλησης της υπ' αριθ. 4505/30-08-1989 (ΦΕΚ τ. Δ΄/562/11-09-89) Απόφασης Κήρυξης Έκτασης ως Αναδασωτέας.

8. Την υπ' αριθ. 14/2013 Απόφαση της (Β΄) Α/βάθμιας Επιτροπής Επιλύσεως Δασικών Αμφισβητήσεων Αχαΐας (ΑΔΑ: ΒΑΛΑΟΡ1Φ-Ο5Α).

9. Το υπ' αριθμ. 8181/395/21-01-2014 έγγραφο του Γενικού Δ/ντη Δασών και Αγροτικών Υποθέσεων με την οποία αναπέμπεται η υπ' αριθμ. 14/2013 Απόφαση της (Β΄) Α/βάθμιας Επιτροπής Επιλύσεως Δασικών Αμφισβητήσεων Αχαΐας στην ίδια επιτροπή.

10. Την υπ' αριθ. 07/2014 Απόφαση της (Β΄) Α/βάθμιας Επιτροπής Επιλύσεως Δασικών Αμφισβητήσεων Αχαΐας (ΑΔΑ: 7ΛΩ6ΟΡ1Φ-0ΜΠ).

11. Τη σύμφωνη γνώμη της Δ/νσης Δασών Αχαΐας, αποφασίζουμε:

Ανακαλούμε μερικώς την υπ' αριθ. 4505/30-08-1989 (ΦΕΚ τ. Δ΄/562/11-09-89) Απόφαση Κήρυξης Έκτασης ως Αναδασωτέας, για έκταση εμβαδού 5.656,19 τ.μ. (τμήμα 1 εμβαδού 4.534,17 τ.μ., τμήμα 2Α εμβαδού 855,55 τ.μ. και 2Β εμβαδού 266,47 τ.μ.) στη θέση «Κατσούλια», Τ.Κ. Άνω Καστριτσίου, Δ.Ε. Ρίου, Δήμου Πατρέων, Π.Ε. Αχαΐας, η οποία κατά πλάνη περί τα πραγματικά περιστατικά συμπεριελήφθη στην έκταση των 11.300 στρεμμάτων η οποία κηρύχθηκε αναδασωτέα με την ανωτέρω απόφαση και για την οποία εκδόθηκαν η υπ'αριθ. 14/2013 και 07/2014 Αποφάσεις της (Β΄) Α/βάθμιας Ε.Ε.Δ.Α. Αχαΐας, σύμφωνα με το άρθρο 36 του Ν.3698/08. Η έκταση αυτή των 5.656,19 τ.μ απεικονίζεται με στοιχεία (Α1, Α2, Α3, Α4, Α5, Α6, Α7, Α8, Δ, 17', 16', 15', 14', 13', 7', 6', 5', 4', 3', 2', 1', Α12, Α12α, Α13, Α14, Α15, Α16, Β, Α17, Α18, Α19, Α1) στο διάγραμμα που συνοδεύει την παρούσα, κλίμακας 1:1000 και έχει όρια:

Βόρεια: Με Δασική (αναδασωτέα) έκταση
Νότια: Με Δασική (αναδασωτέα) έκταση και αγρό
Ανατολικά: Με δρόμο
Δυτικά: Με Δασική (αναδασωτέα) έκταση

Κατά τα λοιπά ισχύει η υπ' αριθ. 4505/30-08-1989 (ΦΕΚ τ. Δ΄/562/11-09-89) Απόφαση.


Η απόφαση αυτή να δημοσιευθεί στην Εφημερίδα της Κυβερνήσεως.

Πάτρα, 11 Αυγούστου 2014

Ο Γενικός Γραμματέας
Αποκεντρωμένης Διοίκησης
ΓΕΩΡΓΙΟΣ ΔΙΔΑΣΚΑΛΟΥ

ΑΠΟΣΠΑΣΜΑ ΧΑΡΤΗ ΑΝΩ ΚΑΣΤΡΙΤΣΙΟΥ ΠΑΤΡΩΝ ΚΛ 1:5000

⊕ θέση μερικής ανάκλησης αναδασωτέας

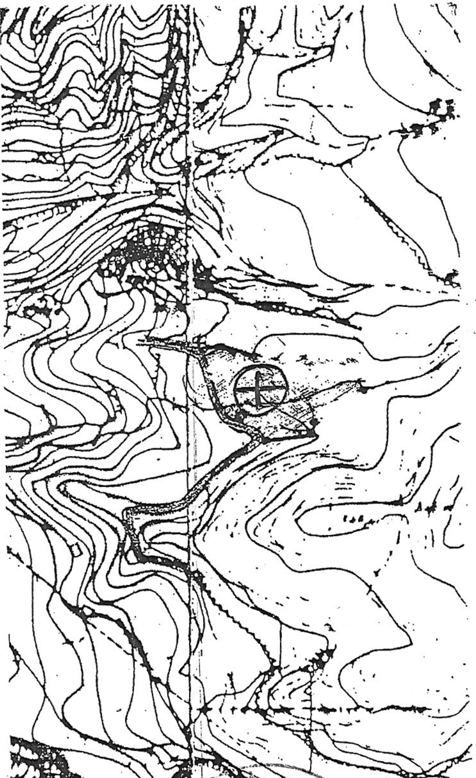


ανήκει στην αριθμ. 102797/3135/2014 απόφ. ΑΔΠΔΕΙ.

ΤΟΠΟΓΡΑΦΙΚΟ ΔΙΑΓΡΑΜΜΑ ΕΚΤΑΣΕΩΣ στη θέση "ΚΑΤΣΟΥΛΙΑ" τ.κ. Άνω Καστριτσίου ΔΕ Ρίου - Δήμου Πατρέων Αχαΐας, η οποία συμπεριελήφθη εκ πλάνης στην αρ. 4505/30-8-1989 απόφαση αναδάσωσης της Δασάρχου Πατρών και για την οποία γίνεται η μερική ανάκληση της κηρυχθείσας αναδασωτέας απόφασης εμβαδού 5656,19 τ.μ. ΚΛΙΜΑΞ 1:1000, ανάκληση αναδάσωσης για την έκταση ////// υπό στοιχεία (Α1 Α2 Α3 Α4 Α5 Α6 Α7 Α8 Δ 17' 16' 15' 14' 13' 7' 6' 5' 4' 3' 2' 1' Α12 Α12α Α13 Α14 Α15 Α16 Β Α17 Α18 Α19 Α1)

ΠΙΝΑΚΑΣ ΣΥΝΤΕΤΑΓΜΕΝΩΝ

	Χ	Ψ
Α1	308806,20	4238764,99
Α2	308820,49	4238766,99
Α3	308840,56	4238759,49
Α4	308866,50	4238755,97
Α5	308889,89	4238760,54
Α6	308922,41	4238756,99
Α7	308933,10	4238727,02
Α8	308931,20	4238726,46
Δ	308906.28	4238711.46
17'	308894.07	4238704.11
16'	308893.63	4238711.71
15'	308877.62	4238720.21
14'	308873.88	4238727.53
13'	308871.50	4238728.80
12'	308865.84	4238731.84
11'	308858.49	4238731.59
10'	308852.34	4238726.69
9'	308842.14	4238721.73
8'	308841.77	4238717.28
7'	308844.21	4238715.29
6'	308845.91	4238713.90
5'	308860.06	4238716.04
4'	308873.01	4238709.32
3'	308874.24	4238701.38
2'	308885.39	4238696.88
1'	308884.16	4238689.42
Α12	308855,10	4238687,68
Α12α	308852,23	4238688,64
Α13	308855,86	4238694,68
Α14	308849,90	4238698,77
Α15	308839,18	4238704,06
Α16	308834,11	4238706,43
Β	308830.89	4238708.70
Α17	308825,91	4238712,20
Α18	308820,69	4238727,33
Α19	308812,76	4238748,91

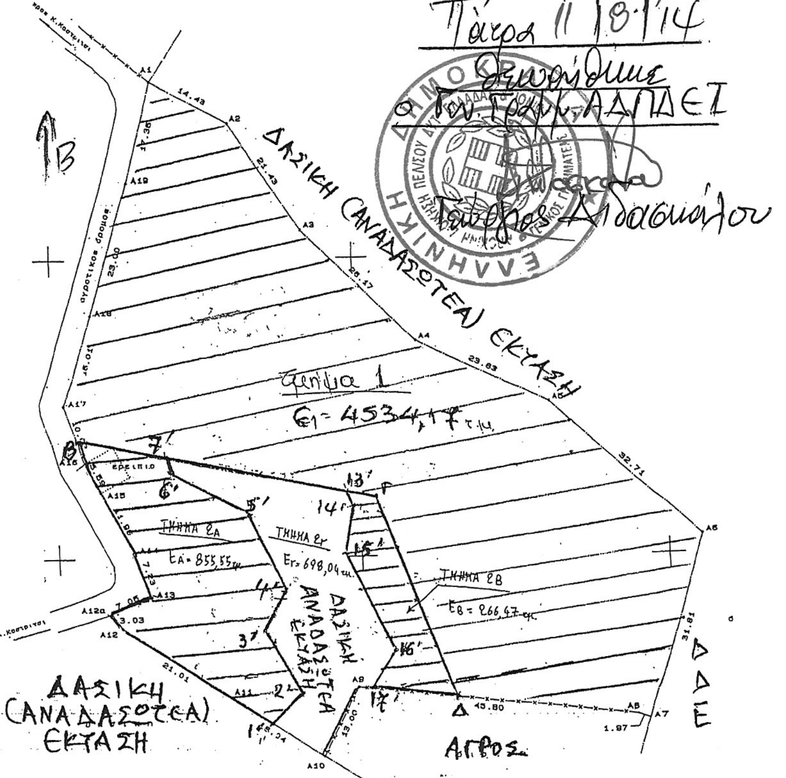

Πάτρα 11/8/14

Θεωρήθηκε
Γεν. Γραμ. ΑΔΠΔΕΙ

Ο Συντάκτης
Κων. Οικονόμου
Δασοπόνος

Θεωρήθηκε
Ο Δασάρχης Πατρών
Σταύρος Βαρβαρούσης
Δασολόγος

ΕΘΝΙΚΟ ΤΥΠΟΓΡΑΦΕΙΟ
Για τεχνικούς λόγους στο σχεδιάγραμμα, έγινε σμίκρυνση, κατά ποσοστό 78%

Αριθμ. 102792/3133 (4)

Μερική ανάκληση της υπ' αριθ. 8082/24-12-1986 (ΦΕΚ 3/τ.Δ΄/12-01-1987) Απόφασης Κήρυξης Έκτασης ως Αναδασωτέας, για έκταση εμβαδού 874,343 τ.μ. που βρίσκεται στη θέση «Προφήτης Ηλίας», Τ.Κ. Μποζαϊτίκων, Δ.Ε. Πατρέων, Δήμου Πατρέων, Π.Ε. Αχαΐας.

Ο ΓΕΝΙΚΟΣ ΓΡΑΜΜΑΤΕΑΣ
ΑΠΟΚΕΝΤΡΩΜΕΝΗΣ ΔΙΟΙΚΗΣΗΣ ΠΕΛΟΠΟΝΝΗΣΟΥ, ΔΥΤΙΚΗΣ ΕΛΛΑΔΑΣ ΚΑΙ ΙΟΝΙΟΥ

Έχοντας υπόψη:

1. Τις διατάξεις των άρθρων 24 παρ. 1 και 117 παρ. 3 του Συντάγματος της Ελλάδας.

2. Τις διατάξεις του Ν.3852/2010 «Νέα Αρχιτεκτονική της Αυτοδιοίκησης και της Αποκεντρωμένης Διοίκησης-Πρόγραμμα Καλλικράτης».

3. Τις διατάξεις του Π.Δ. 139/2010 «Οργανισμός της Αποκεντρωμένης Διοίκησης Πελοποννήσου, Δυτικής Ελλάδας και Ιονίου».

4. Τις διατάξεις του άρθρου 44 παρ. 4 του Ν. 998/79, που προστέθηκε με την παρ. 3 του άρθρου 36 του Ν.3698/08.

5. Τις διαταγές του Υπουργείου Γεωργίας με αριθ.: α) 160417/1180/8-7-1980 «Οδηγίες για τις αναδασωτέες εκτάσεις» β) 97870/2248/7-5-2009 εγκύκλιο ΥΠ.Α.Α.Τ./Τμ. Αλλαγής Χρήσης. «Οδηγίες για την εφαρμογή αρθρ. 36 Ν. 3698/08» και την υπ' αριθ. 158/1978 γνωμοδότηση του Νομικού Συμβουλίου του Κράτους.

6. Την υπ' αριθ. 8082/24-12-1986 {ΦΕΚ 3/τ.Δ/1987) Απόφαση Κήρυξης Έκτασης ως Αναδασωτέας του Δασάρχη Πατρών (μ.ε. Νομάρχη Αχαΐας).

7. Την υπ' αριθ. 9656/902/24-01-2014 Πρόταση του Δασαρχείου Πατρών προς την (Β') Α/θμια Ε.Ε.Δ.Α. περί εν μέρει ανάκλησης της υπ' αριθ. 8082/24-12-1986 {ΦΕΚ 3/τ.Δ/1987) Απόφασης Κήρυξης Έκτασης ως Αναδασωτέας για τμήμα Ε2α εμβαδού 874,343 τ.μ. στη θέση «Προφήτης Ηλίας», Τ.Κ. Μποζαϊτίκων, Δ.Ε. Πατρέων, Δήμου Πατρών, Π.Ε. Αχαΐας.

8. Τις υπ' αριθ. 16/2013 και 06/2014 Αποφάσεις της (Β') Α/βάθμιας Επιτροπής Επιλύσεως Δασικών Αμφισβητήσεων Αχαΐας (με ΑΔΑ: ΒΛΛΑΟΡ1Φ-ΡΦΦ ΚΑΙ Β5Μ8ΟΡ1Φ-ΜΕΖ αντίστοιχα).

9. Την υπ' αριθ. 79868/7222/24-06-2014 αναφορά - θετική πρόταση του Δασαρχείου Πατρών.

10. Τη σύμφωνη γνώμη της Δ/νσης Δασών Αχαΐας, αποφασίζουμε:

1. Ανακαλούμε μερικώς την υπ' αριθμ. 8082/24-12-1986 (ΦΕΚ 3 τ.Α/1987) Απόφαση Κήρυξης Έκτασης ως Αναδασωτέας, για έκταση εμβαδού 874,343 τ.μ. (τμήμα Ε2α) στη θέση «Προφήτης Ηλίας», Τ.Κ. Μποζαϊτίκων, Δ.Ε. Πατρέων, Δήμου Πατρών, Π.Ε. Αχαΐας., η οποία κατά πλάνη περί τα πραγματικά περιστατικά συμπεριελήφθη στην έκταση των 35 στρεμ. η οποία κηρύχθηκε αναδασωτέα λόγω πυρκαγιάς με την ανωτέρω απόφαση και για την οποία εκδόθηκαν οι αριθ. 16/2013 και 06/2014 αποφάσεις της (Β΄) Α/βάθμιας Ε.Ε.Δ.Α. Αχαΐας, σύμφωνα με το άρθρο 36 του Ν.3698/08. Η έκταση αυτή των 874,343 τ.μ. απεικονίζεται με στοιχεία Ε-Ζ-14-15-16-17-Δ-Γ-20-21-22-Ε στο διάγραμμα που συνοδεύει την παρούσα, κλίμακας 1:750 και έχει όρια:

Βόρεια: Με την αριθμ. 8082/1986 απόφαση αναδασωτέας και αγρό

Νότια: Με αγρό ιδίας και την αριθμ. 8082/1986 απόφαση αναδασωτέας

Ανατολικά: Με την αριθμ. 8082/1986 απόφαση αναδασωτέας

Δυτικά: Με την αριθμ. 8082/1986 απόφαση αναδασωτέας

Κατά τα λοιπά ισχύει η υπ' αριθ. 8082/24-12-1986 (ΦΕΚ 3/τ.Δ΄/1987) απόφαση.

Η απόφαση αυτή να δημοσιευθεί στην Εφημερίδα της Κυβερνήσεως.


Πάτρα, 11 Αυγούστου 2014

Ο Γενικός Γραμματέας
Αποκεντρωμένης Διοίκησης
ΓΕΩΡΓΙΟΣ ΔΙΔΑΣΚΑΛΟΥ


Ανήκει στην αριθ. 102792/3133/2014 απόφαση Γ.Γ.Α.Δ.Π.Δ.Ε.&Ι

ΤΟΠΟΓΡΑΦΙΚΟ ΔΙΑΓΡΑΜΜΑ

Ανακληθείσας αναδασωτέας έκτασης εμβαδού 874,343 τ. μ. με στοιχεία (Ε,Ζ,14,15,16,17,Δ,Γ,20,21,22,Ε) στην θέση «Προφήτης Ηλίας» Μποζαΐτικα Δήμου Πατρέων για την οποία ανακαλείται μερικώς η αριθ. 8082/1986 απόφασης αναδασωτέας

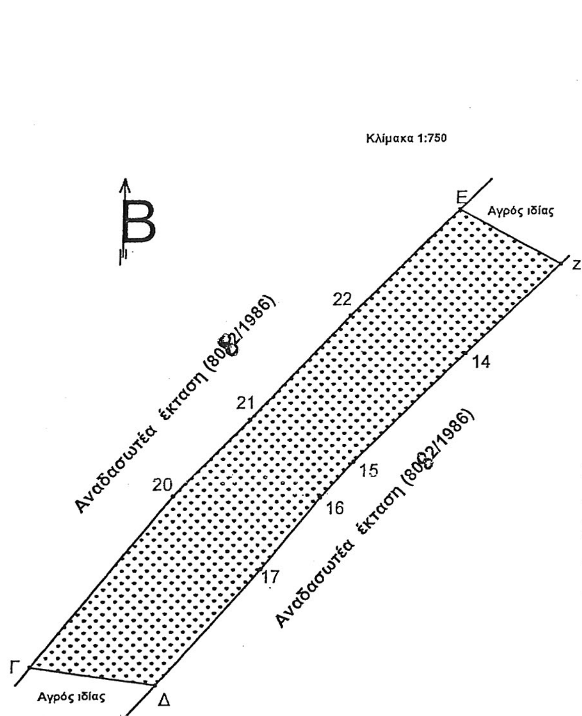

ΑΠΟΣΠΑΣΜΑ ΧΑΡΤΟΥ Γ.Υ.Σ 1 : 5000

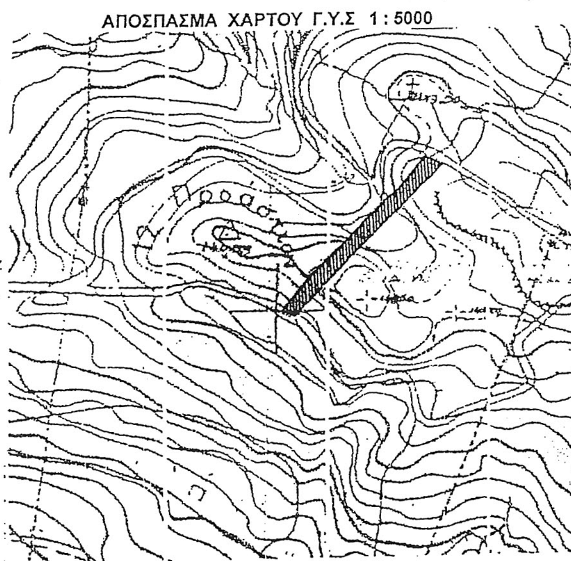

ΠΙΝΑΚΑΣ ΣΥΝΤΕΤΑΓΜΕΝΩΝ Ε.Γ.Σ.Α 87

Ε.	X=305443.2590	Y=4238630.2700
Ζ.	X=305454.9650	Y=4238623.9960
14.	X=305444.2110	Y=4238613.7510
15.	X=305431.6700	Y=4238601.3340
16.	X=305427.7930	Y=4238597.2370
17.	X=305421.0110	Y=4238589.0930
Δ.	X=305409.0210	Y=4238575.8950
Γ.	X=305394.7670	Y=4238578.1120
20.	X=305410.6700	Y=4238597.5980
21.	X=305419.4110	Y=4238606.2860
22.	X=305430.9990	Y=4238618.2610
Ε.	X=305443.2590	Y=4238630.2700

ΕΘΝΙΚΟ ΤΥΠΟΓΡΑΦΕΙΟ
Για τεχνικούς λόγους στο σχεδιάγραμμα, έγινε σμίκρυνση, κατά ποσοστό 85%

Πάτρα 24-6-2014
Ο Συντάκτης
Κων/νος Καραΐσκος
Δασοπόνος



ΕΓΓΑΔΠΔΕ&Ι
Ο Δασάρχης Πατρών
Σταύρος Βαρβατσούλης
Δασολόγος

Πάτρα 11-08-2014
ΘΕΩΡΗΘΗΚΕ
Ο Γ.Γ.Α.Δ.Π.Δ.Ε & Ι
Τ.Σ.Υ
Γεώργιος Διδασκάλου



ΑΠΟ ΤΟ ΕΘΝΙΚΟ ΤΥΠΟΓΡΑΦΕΙΟ
ΚΑΠΟΔΙΣΤΡΙΟΥ 34 * ΑΘΗΝΑ 104 32 * ΤΗΛ. 210 52 79 000 * FAX 210 52 21 004